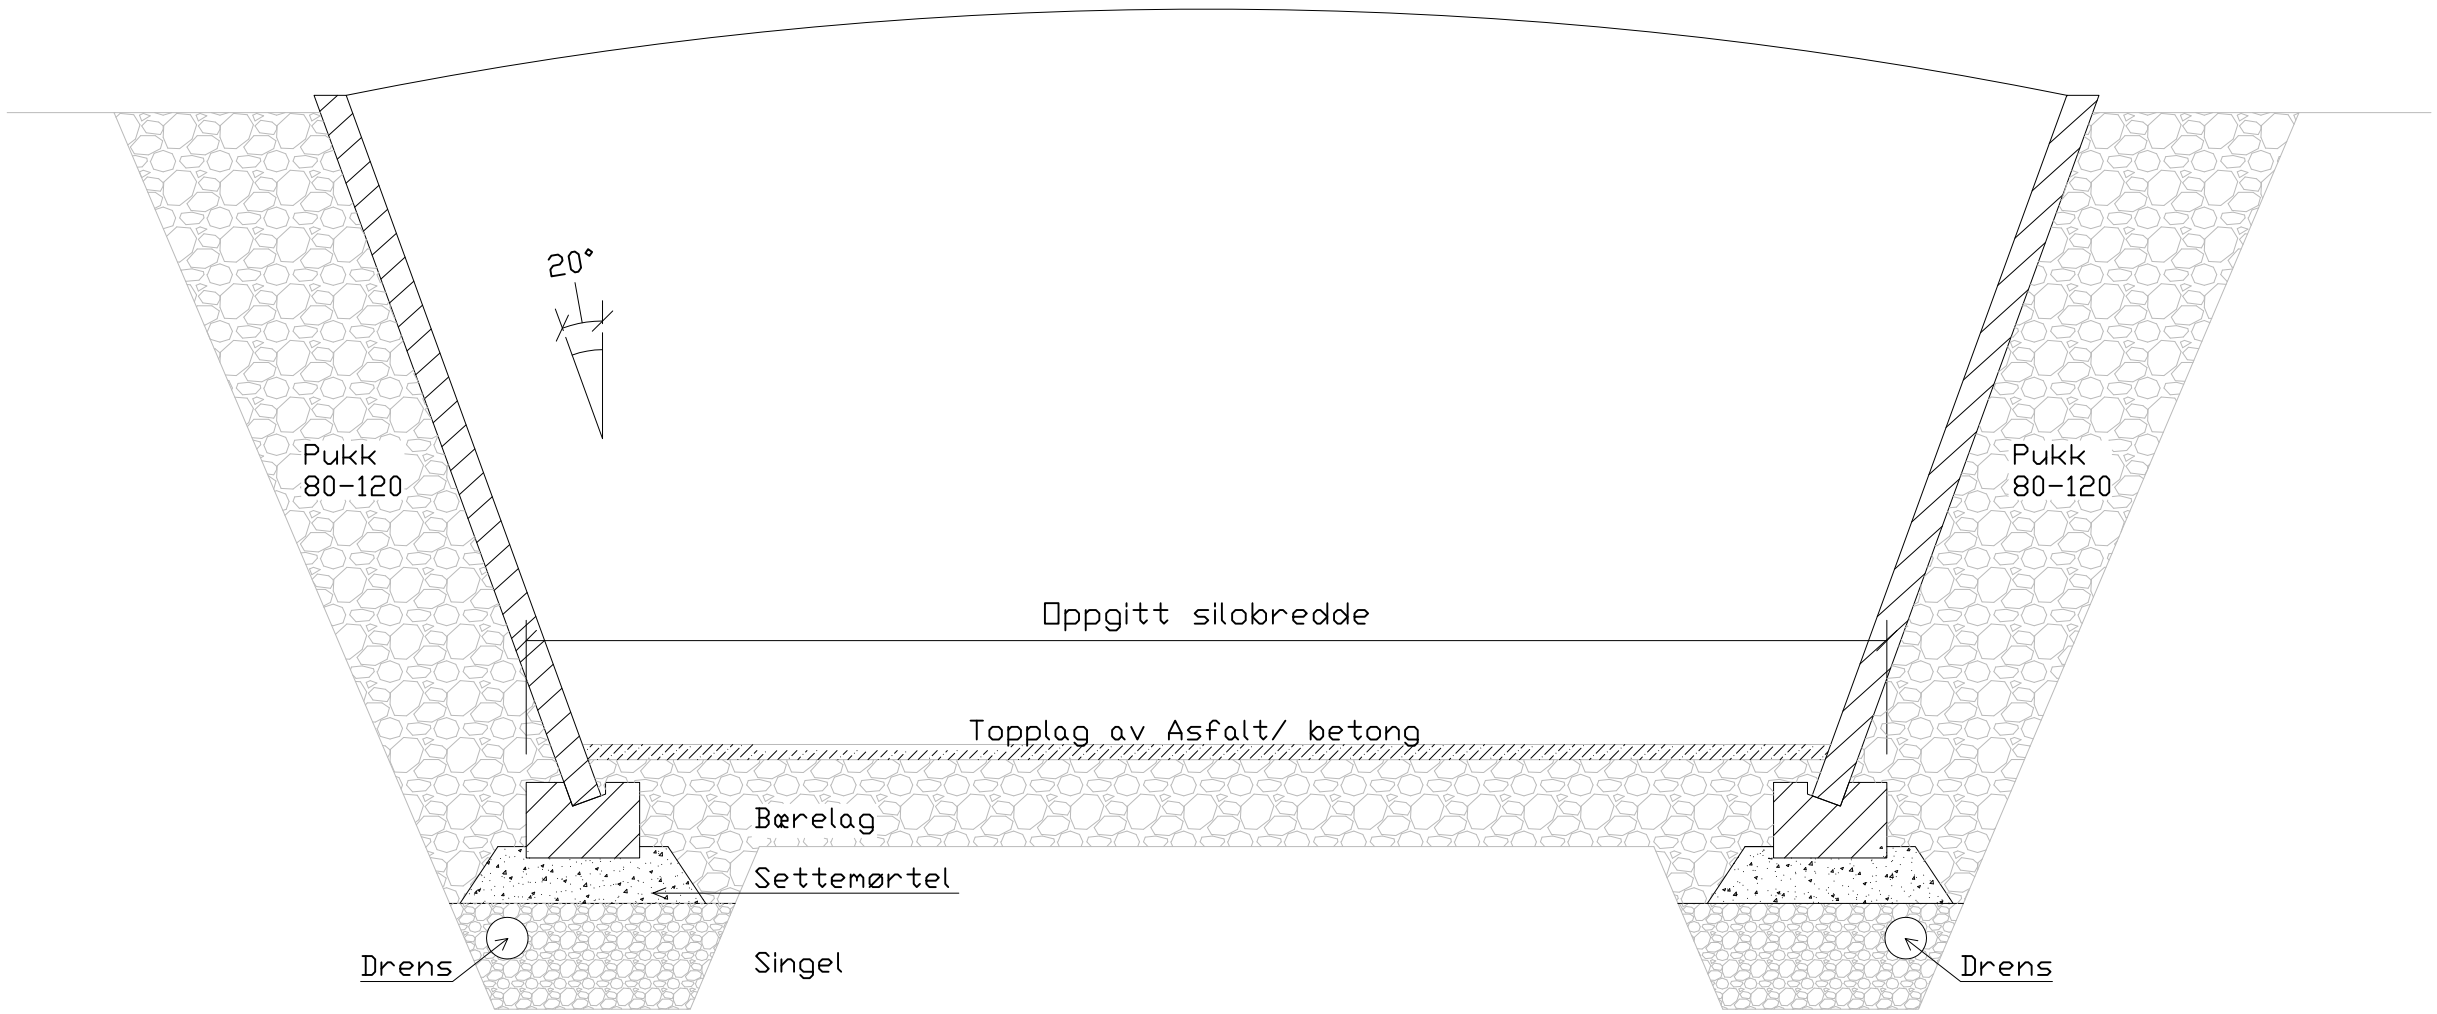

Rev.	Revideringen gjelder	Tegn.	Kontr.	Sign.	Dato
-	-	-	-		-

RÅ PLANSILO AS

SILO

SNITT SILOVEGG

Mål: 1:20 (A3)

Dato: 04.03.2016

Tegn: AG

Kontroll: NO

RÅDGIVENDE INGENIØRER I BYGGETEKNIKK
BOYE OG WAAGE & CO AS
SVERDRUPSGT. 23, 4007 STAVANGER
TEL.: 51 84 20 90 FAX.: 51 84 20 91 E-POST: post@boye-waage.no

Tegn. nr.: / 100

Rev.: 0